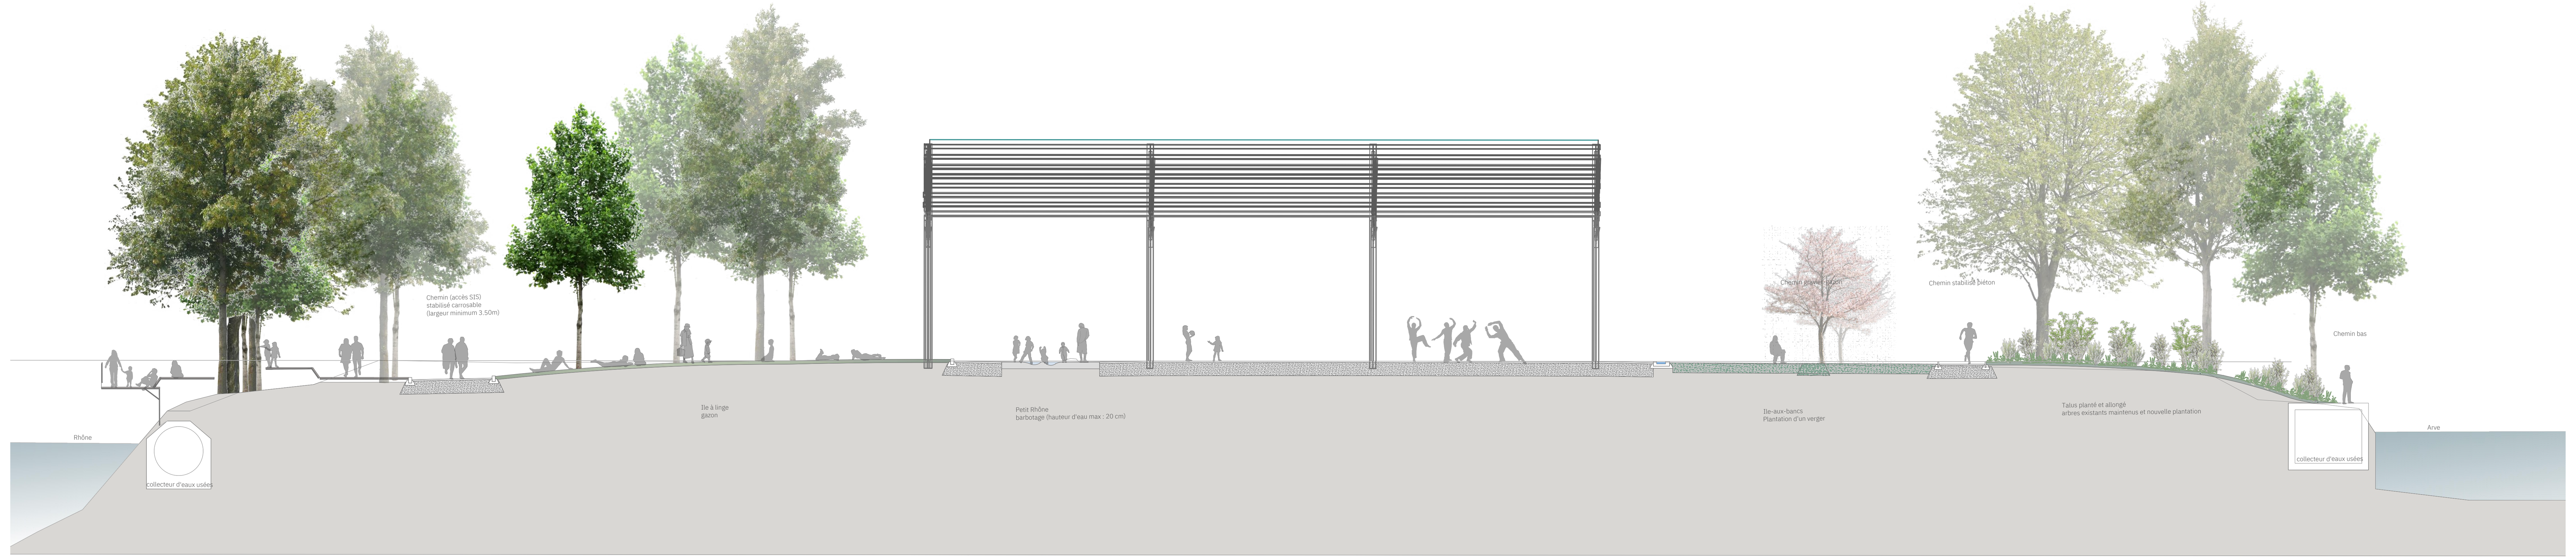

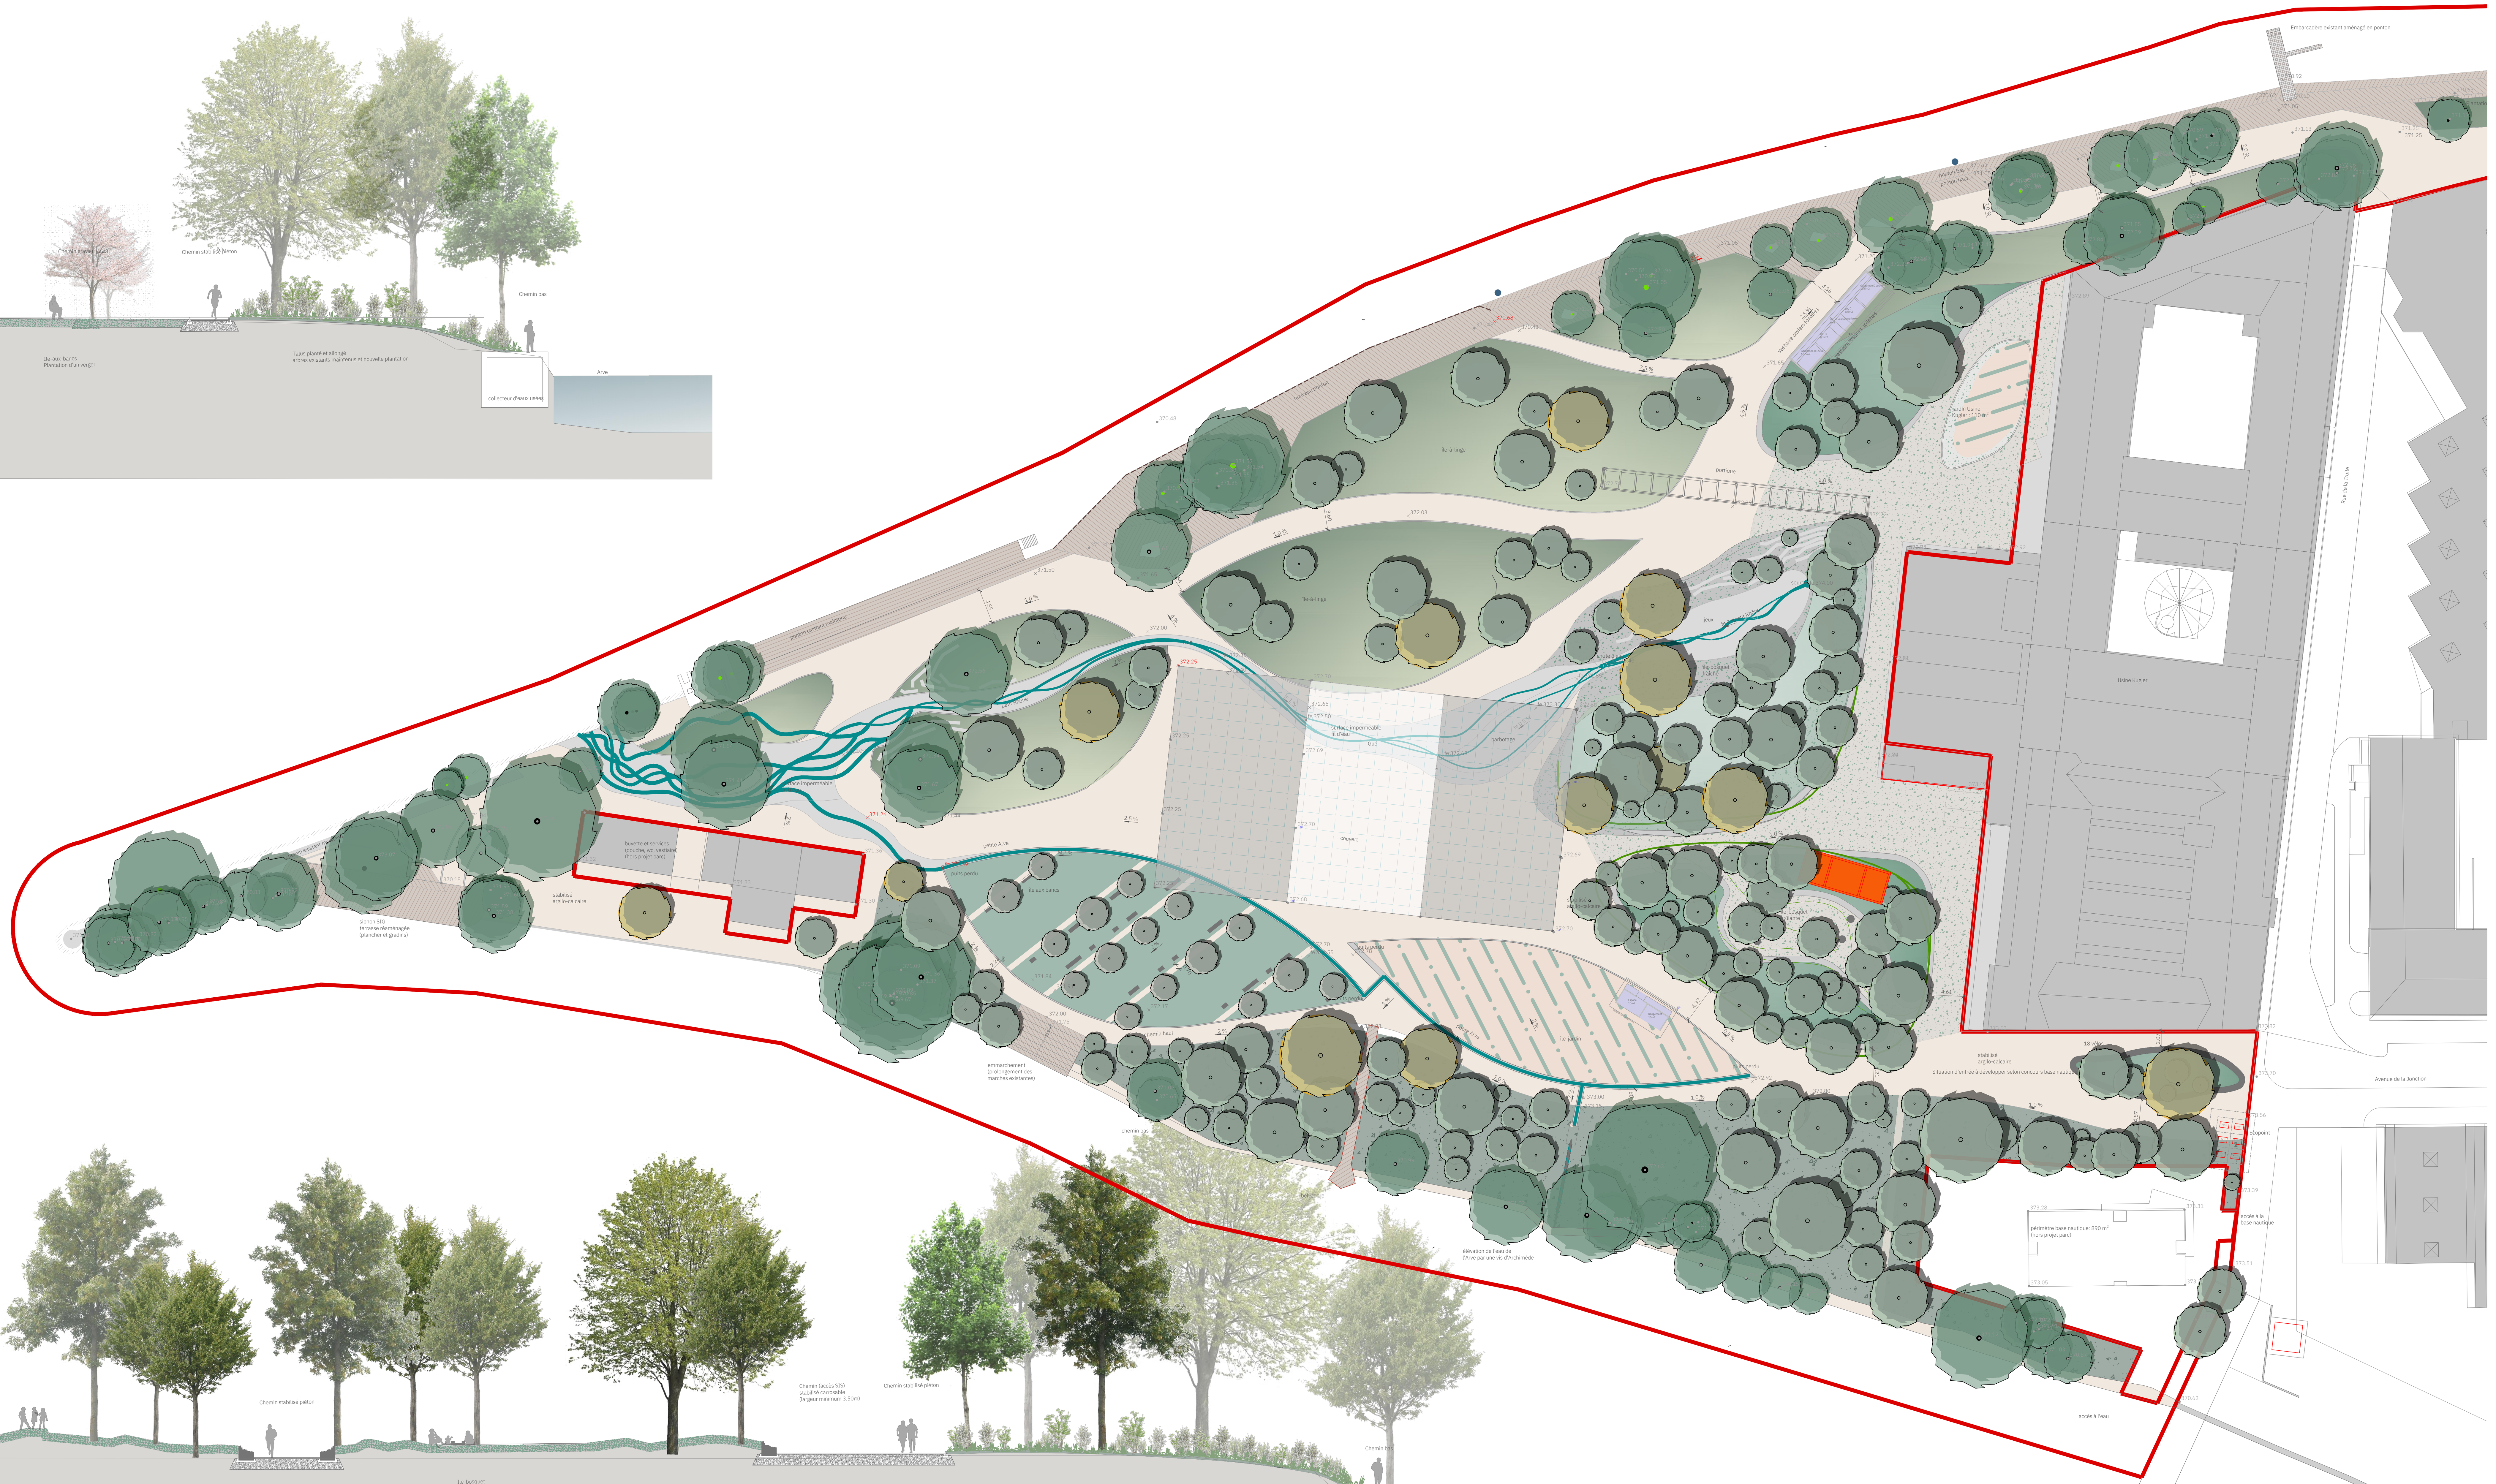

Légende

Planification

- Périmètre de projet
- Périmètre d'étude
- Entrée au parc et au Sentier des Saules

Terrain

- Altitude existante
- Altitude projetée
- Pente projetée

Surface

- Surface en béton existante
- Surface en béton projetée
- Surface argilo-calcaire
- Plancher en bois

Végétation

- Arbre existant maintenu relevé géomètre
- Arbre existant maintenu sipv - ica
- Arbre projeté
- Plantation basse (<1m) Arbustes et vivaces
- Arbustes et couvre-sol
- Jardins expérimentaux
- Surface engazonnée
- Île-jardins
- Ponton flottant végétalisé

Mobilier

- Echelle d'accès à l'eau
- Jeux d'enfants
- Garde-corps existant
- Garde-corps projeté

Vue d'ensemble

Parc à la Pointe de la Jonction

Genève

Situation Parc de la Jonction

PROVISOIRE

Projet de l'ouvrage

		Echelle	1:250 / 1:100
N° de plan	1985B-04-003	Date	11.09.2023 Cre
Format	75.5 x 241.5 cm	Révision	
Fichier	1985 B-04-01.dwg	Contrôlé	Cre
Mandant	Ville de Genève, AGCM		

Architecture paysagère
Urbanisme
Berlin Genève Munich
Stuttgart Zurich

Uniola AG
ch. Malombré 5
1206 Genève
+41 22 304 09 00
www.uniola.com